



MAHECHA INGENIERÍA S.A.S											
CARRERA Calle #7 # 49- 49 TEL. 4 10 51 92 - 310 321 91 15											
hennamacheca2010@yahoo.com - hmahecha@privates.com.co BOGOTÁ D.C.											
PROYECTO: PORTÓN DE IBERIA - TORRE 2											
BOGOTÁ - CUNDINAMARCA											
PARAMETROS SISMICOS										MODIFICACIONES	
- ESTRUCTURA CON CAPACIDAD DE DISPACION DE ENERGIA MODERADA											
- MICROZONIFICACIÓN SISMICA. DEPOSITO LUDEA											
- GRUPO DE USO: III											
- ZONA DE AMENAZA SISMICA INTERMEDIA											
- GRADO DE DISEÑO DE ELEMENTOS NO ESTRUCTURALES = SUPERIOR											
ESPECIFICACIONES										EJECUTO	
CONCRETO: - f'c= 28.0 MPa Cimentación											
HIERRO: - fy = 420 MPa Todos los diámetros											
NOTAS										NOMENCLATURA REFUERZO	
- ANTES DE FUNDIR: - Verificar medidas, niveles con las planas arquitectónicas. - No se permite ningún cambio de por el calculista.										Diam. Pulgadas	
No Varillo										Long. Gancho	
2										10cm	
3										15cm	
4										25cm	
5										35cm	
6										35cm	
7										40cm	
8										40cm	
1										40cm	
CONTENIDO:										DISEÑO:	
PLANTA DE CIMENTACIÓN, DETALLES Y NOTAS										LUIS HENNA MAHECHA PUJATO	
CONSULTOR:										INDICADOS	
INGENIERO: HENNA MAHECHA										J.C.P.L	
DIBUJO:										FECHA:	
J.C.P.L										Junio 2023	
DE										2	

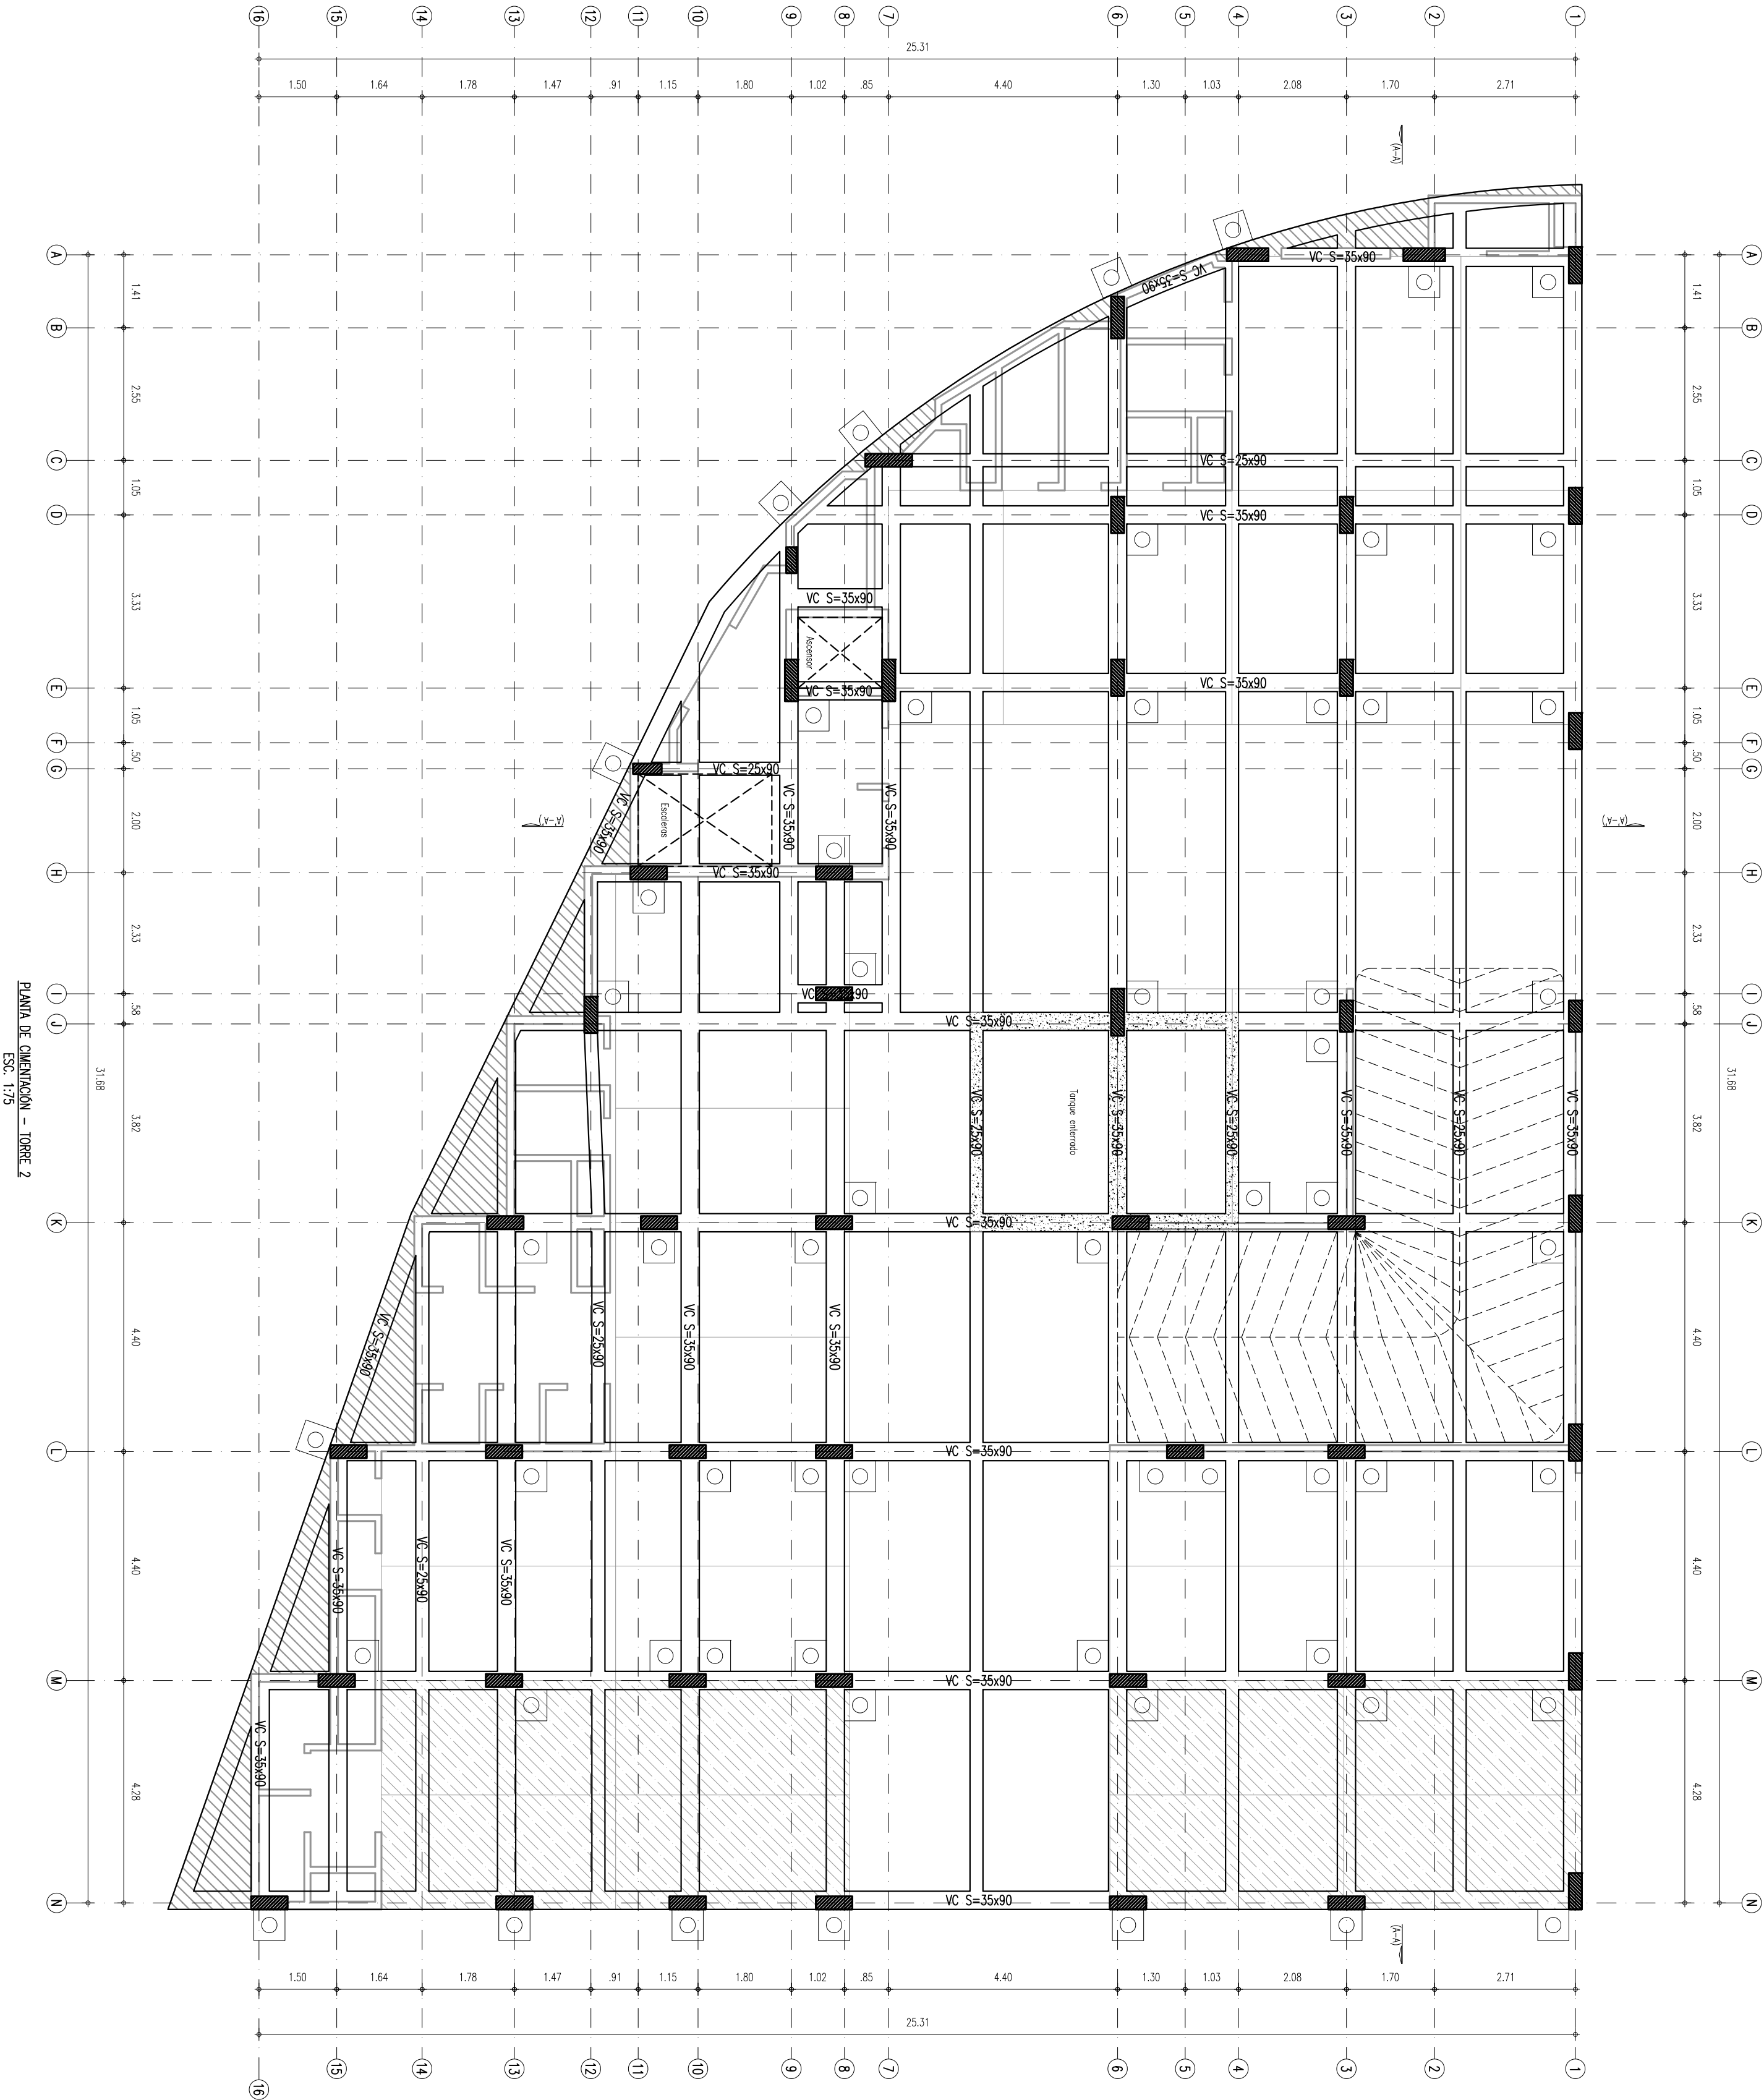

PLANTA DE CIMENTACIÓN - TORRE 2
ESC. 1:75

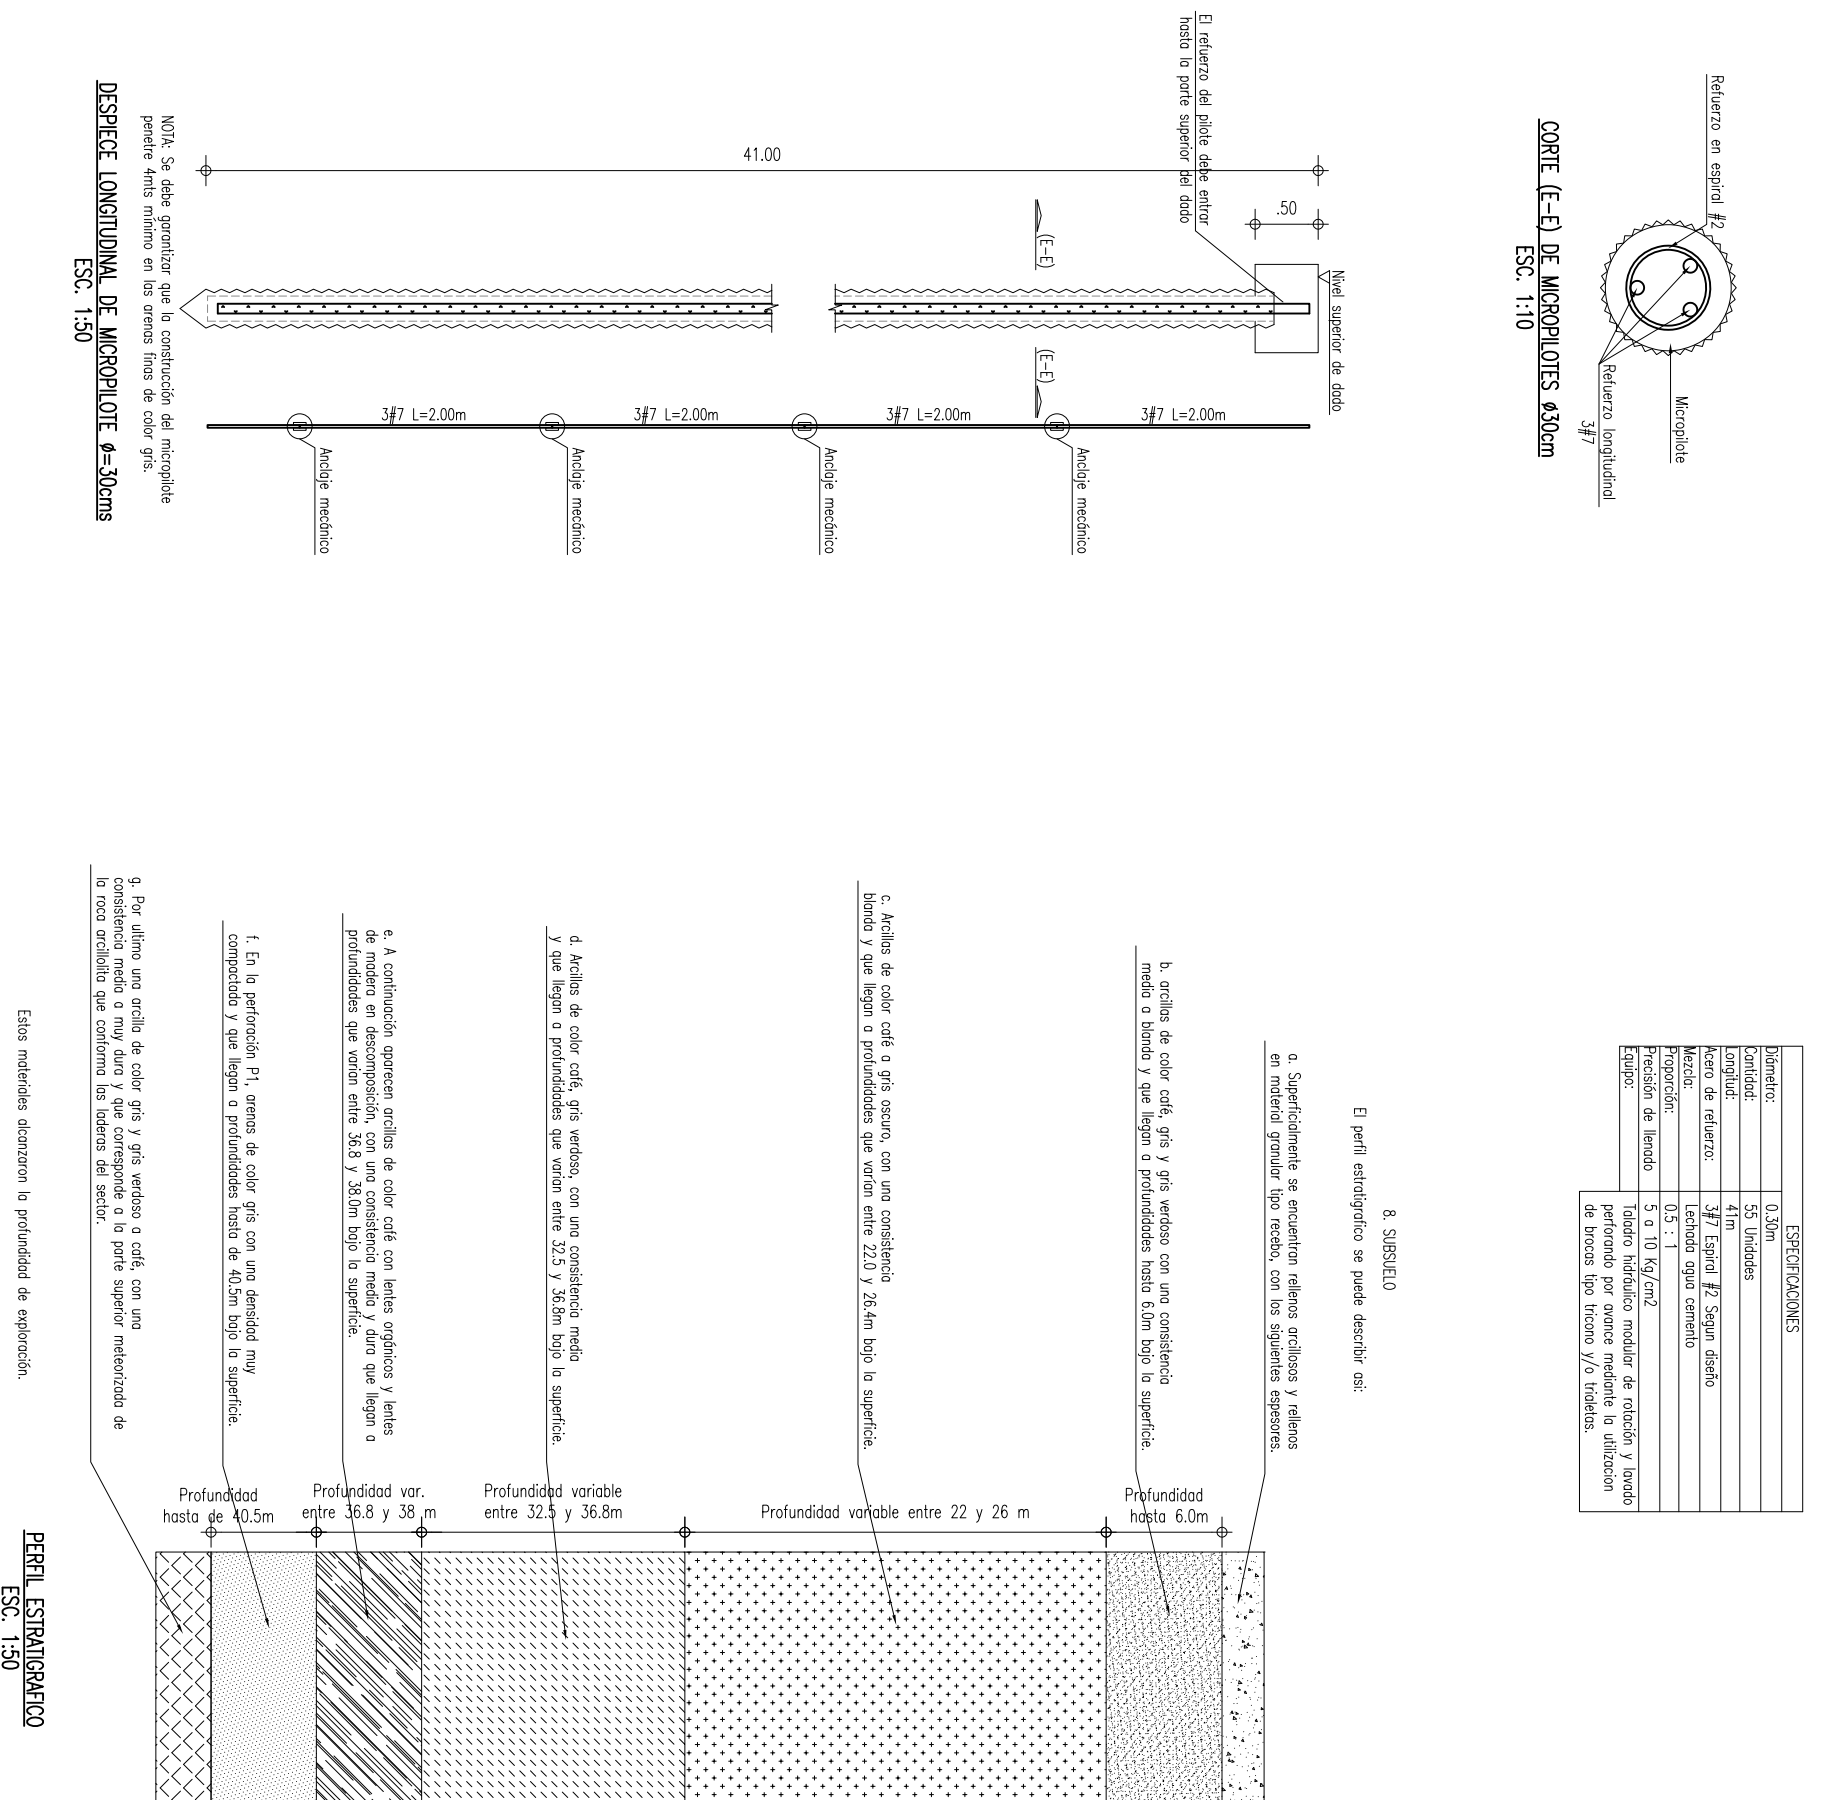

PERFIL ESTABILIZADO
ESC. 1:30